


INWESTYCJA:

CZTERY BUDYNKI MIESZKALNE WIELORODZINNE ORAZ BUDYNEK
MIESZKALNY WIELORODZINNY Z USŁUGAMI I HANDELEM
NA TERENIE POŁOŻONYM W MŁAWIE MIĘDZY
UL. WYMYŚLIN, UL. KS. PIOTRA SKARGI I UL. PADLEWSKIEGO
NA DZIAŁKACH NR. EWID.: 10-3689, 10-3692, 10-3693/2, 10-3693/3, 10-3694, 10-3703, 10-3691

SYTUACJA:

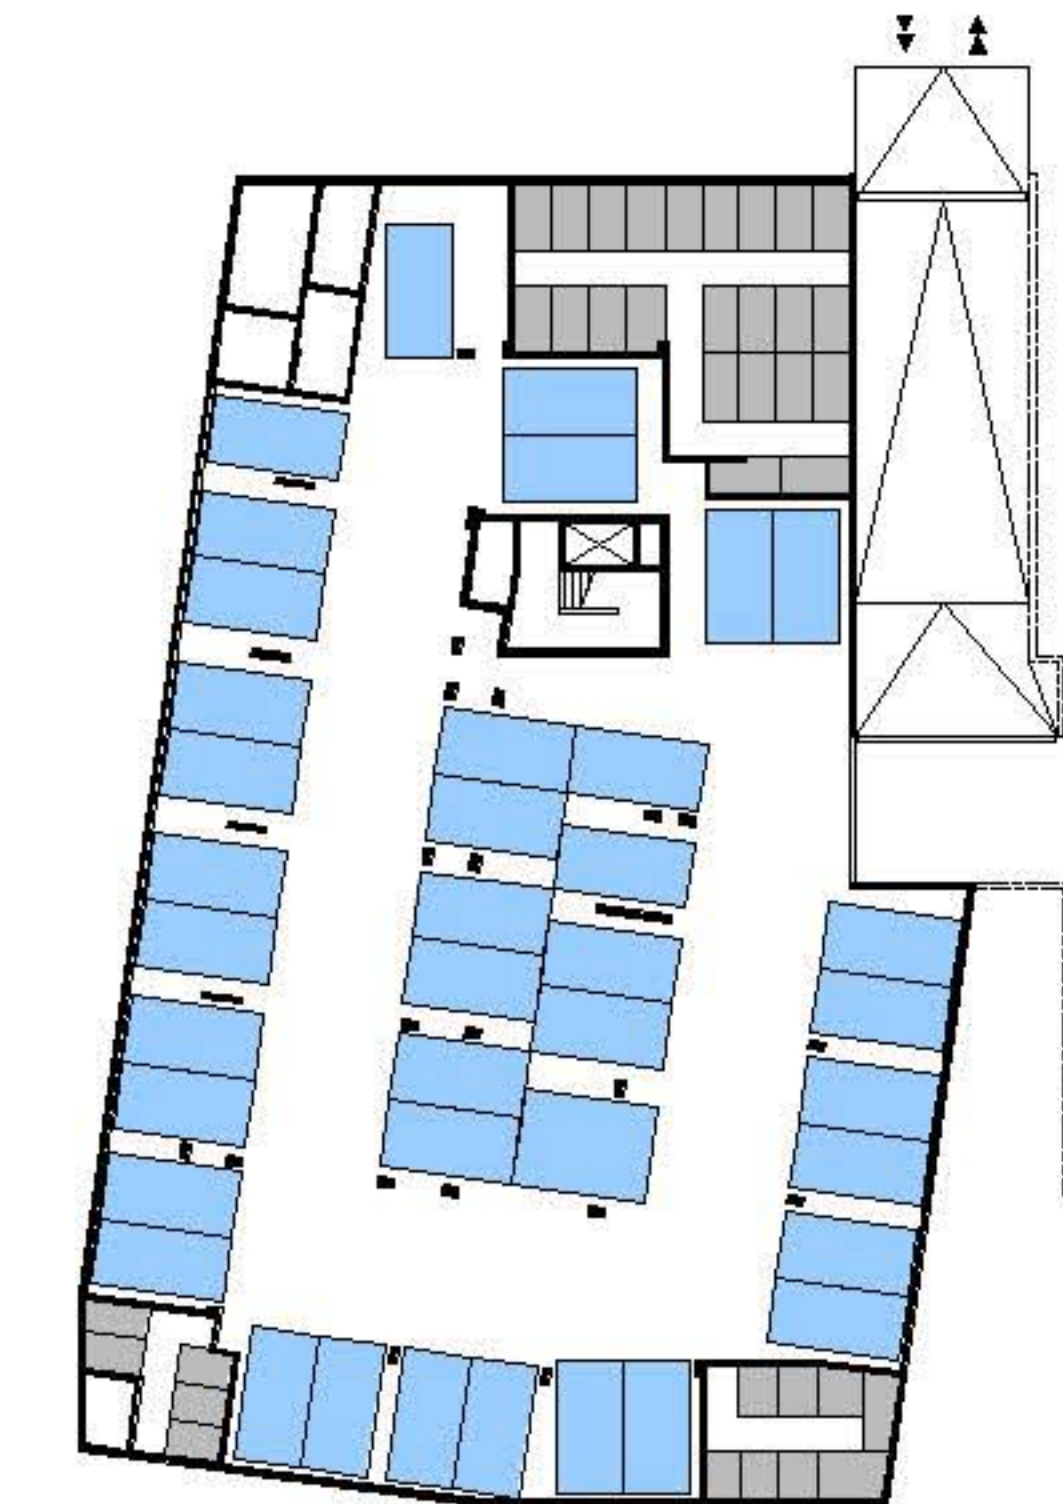

POWIERZCHNIE KOMÓREK LOKATORSKICH					
NR KOM. LOK.	POWIERZCHNIA KOM. LOK.	NR KOM. LOK.	POWIERZCHNIA KOM. LOK.	NR KOM. LOK.	POWIERZCHNIA KOM. LOK.
01	3,36 m ²	13	3,22 m ²	25	2,57 m ²
02	3,26 m ²	14	3,22 m ²	26	2,77 m ²
03	3,26 m ²	15	3,22 m ²	27	3,31 m ²
04	3,47 m ²	16	3,22 m ²	28	4,59 m ²
05	3,47 m ²	17	3,22 m ²	29	2,55 m ²
06	3,26 m ²	18	3,29 m ²	30	2,37 m ²
07	3,26 m ²	19	3,29 m ²	31	2,37 m ²
08	3,47 m ²	20	3,29 m ²	32	2,52 m ²
09	3,05 m ²	21	3,29 m ²	33	2,60 m ²
10	3,22 m ²	22	3,48 m ²	34	2,64 m ²
11	3,22 m ²	23	3,32 m ²	35	2,84 m ²
12	3,22 m ²	24	2,57 m ²	36	2,81 m ²

BUDYNEK W2



NAZWA:

GARAŻ

I KOMÓRKI LOKATORSKIE

KONDYGNACJA

-1



INWESTOR:

GSM INVESTMENT Sp.z o.o., Sp.k.
06-500 MŁAWA, UL. WETMAŃSKIEGO 15

PROJEKT:

DCK
PRACOWNIA PROJEKTOWA
ARCHITEKT DAMIAN KOTWICKI
01-227 Warszawa, ul. Szymczaka 3 lok. 50

LEGENDA:

ŚCIANKI DZIAŁOWE (PRZYKŁADOWA ARANŻACJA)

ŚCIANY TRWAŁE, NIENADAJĄCE SIĘ DO DEMONTAŻU

UWAGA:

- NINIEJSZA KARTA NIE STANOWI ZAŁĄCZNIKA DO UMOWY ANI OFERTY W ROZUMIENIU K.C.
- WYMIARY, URZĄDZENIA ORAZ INSTALACJE PODANO NA PODSTAWIE PROJEKTU BUDOWLANEGO. MOGĄ NASTĄPIĆ NIEZNACZNE ZMIANY W PROJEKCIE WYKONAWCZYM.
- PODANE WYMIARY I POWIERZCHNIE MIERZONO ZGODNIE Z NORMĄ PN-ISO 9836:1997. PRZYJĘTO GRUBOŚĆ TYNKU 1,5 CM.
- OPRACOWANIE CHRONIONE USTAWĄ O PRAWIE AUTORSKIM I PRAWACH POKREWNYCH (DZ.U. NR 24/94 POZ.84 Z DNIA 4 LUTEGO 1994R.)